

טיפוס C דירת 3 חדרים

קומות: 1 עד 7

שטח דירה: כ- 86 מ"ר



שטח מרפסת: 12 מ"ר

שטח מחסן: 5.2 מ"ר



EMMA TAUBER
בית
אָמָה טאָוּבֶר
HOUSE

EMMA TAUBER בית
אָמָה טאָוּבֶר
HOUSE

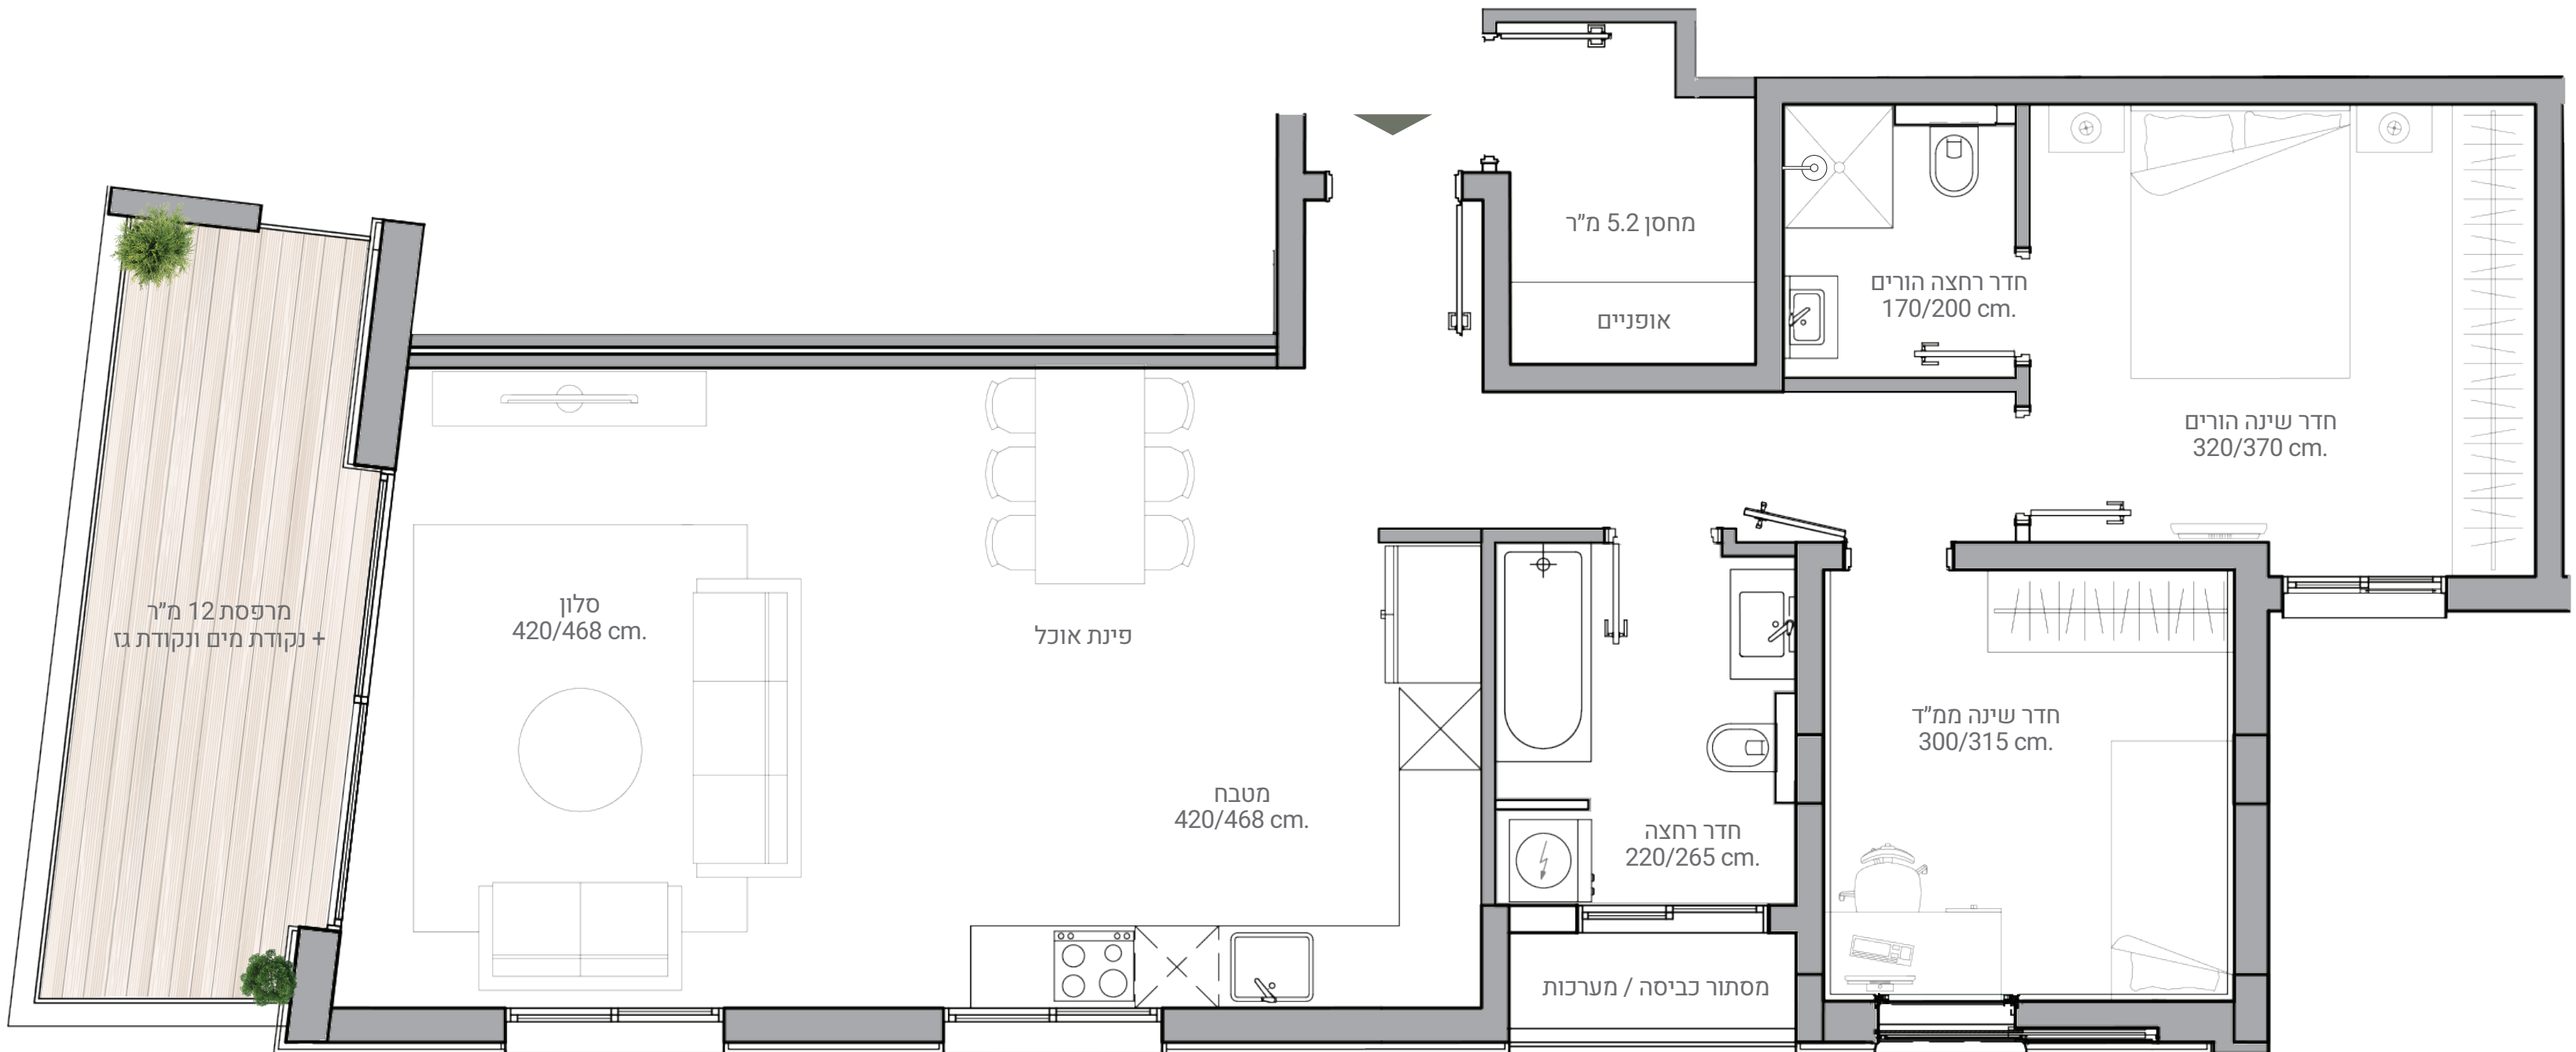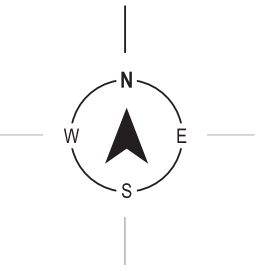

התוכניות והפרטים בדף זה למסירת מידע בלבד, ואינם מהווים כל התחייבות החברה. את החברה מחייב ההסכם והמפרט הטכני, לפי חוק המכר שעליו יחתמו החברה והרוכשים.