

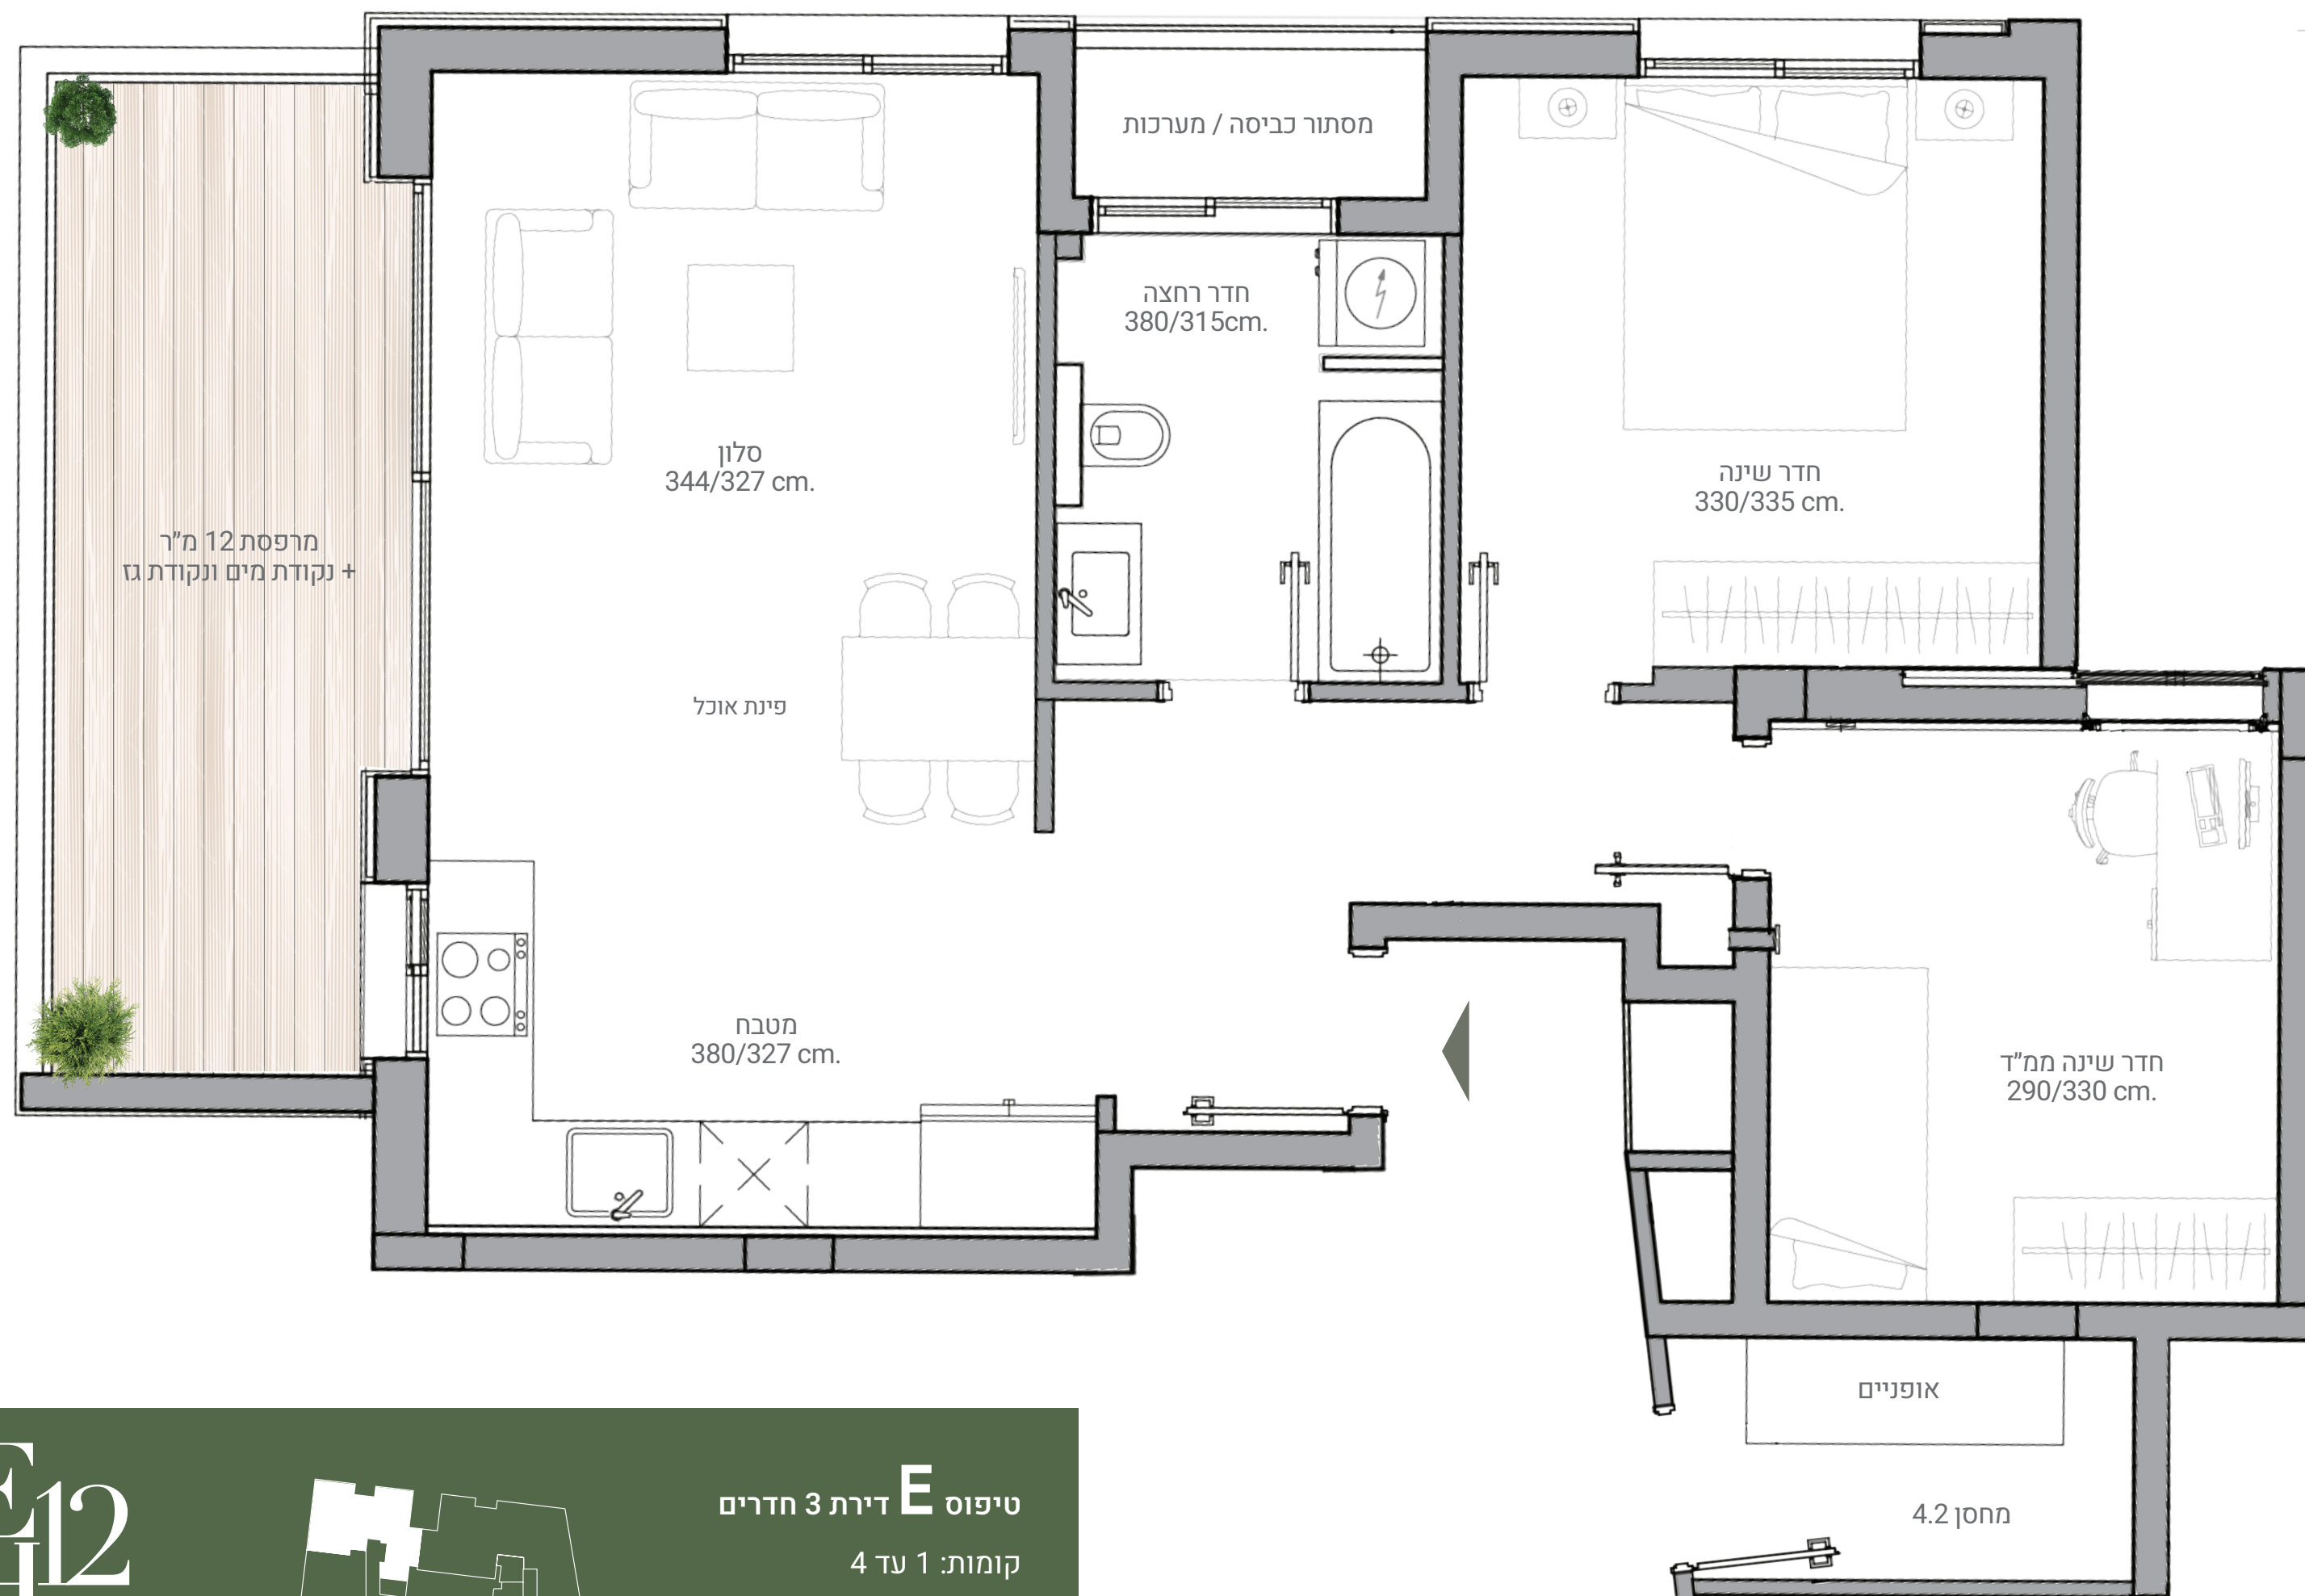


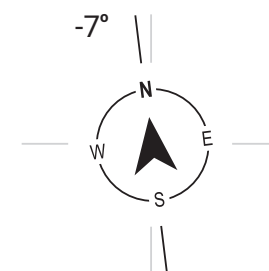

E12
H

בית EMMA TAUBER
אָמָה טאָובר HOUSE

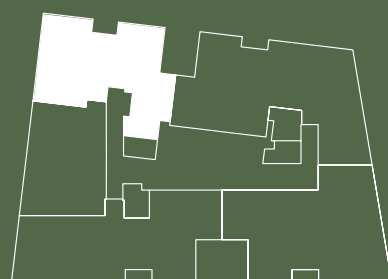

טיפוס E דירת 3 חדרים

קומות: 1 עד 4

שטח דירה: כ- 66 מ"ר

שטח מרפסת: 12 מ"ר

שטח מחסן: 4.2 מ"ר

התוכניות והפרטים בדף זה למסירת מידע בלבד, ואינם מהווים כל התחייבות החברה. את החברה מחייב ההסכם והמפרט הטכני, לפי חוק המכר שעליו יחתמו החברה והרוכשים.