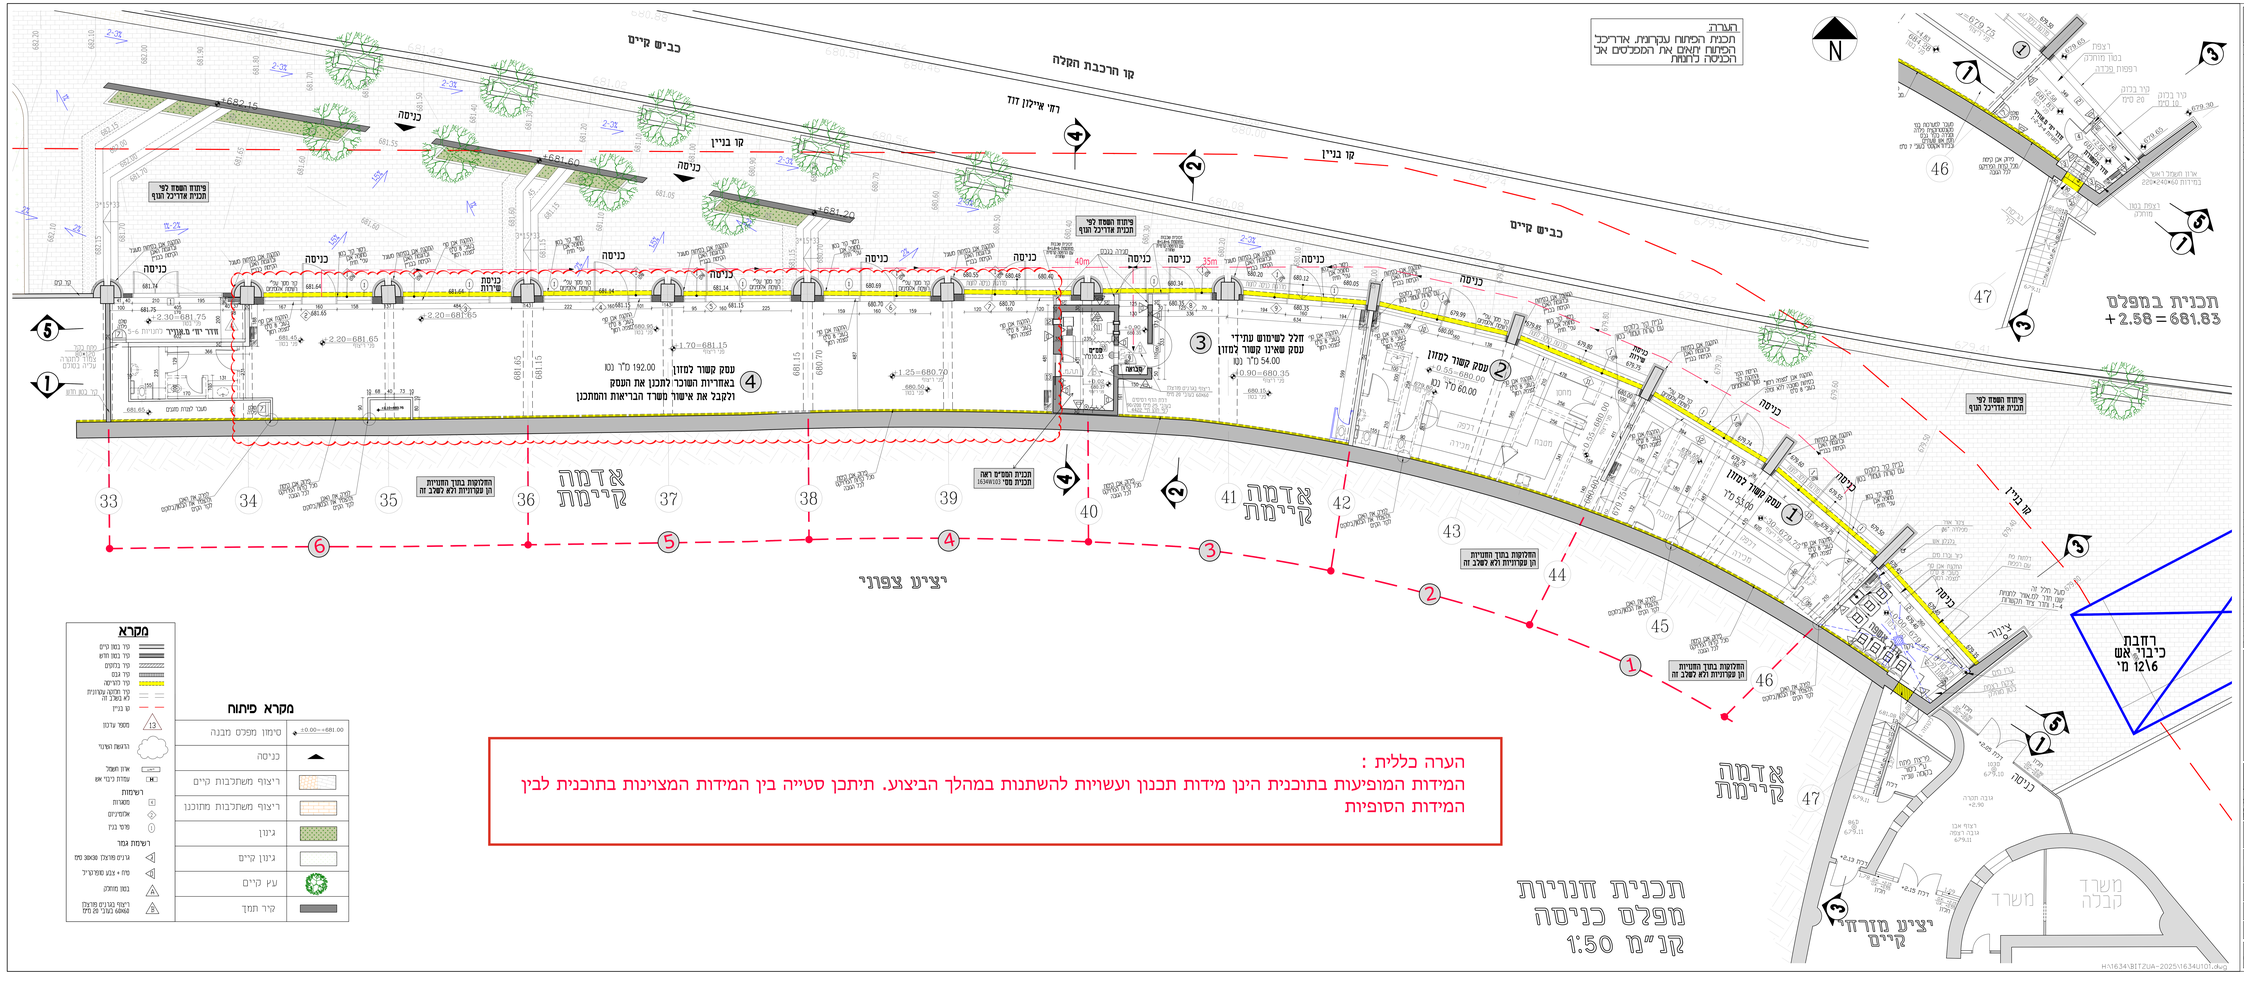

1	08.09.2025		
מספר	גרסה/תאריך	REVISION/NOTE	תאריך DATE

אצבוטין סדי
דרושים

GAP ARCHITECTS
גפ אדריכלים בע"מ
GAP ARCHITECTS LTD.
רח' אריה בן ציון 3 בתיה מלכה, ת.ד. 6100202 תל אביב-יפו
TEL: 03-5166222 FAX: 03-5166216
רח' הלוחמים 27 ת.ד. 4164 רעננה 4310401
TEL: 09-7466222 FAX: 09-7466216
מייל לתקשורת : info@gap-arch.com

אצבוטין סדי
שמור מסחר ביצע עצמי
מרכז מסחרי בית אלפא

תכנית בנה והרשה כללית
מפלס 0.00 ומפלס +2.58

FILE NAME: 1634\101	SCALE: 1:50		
DRAWN:	DATE: ראה לוגו	PAPER: 90X210	
CHECKED:			
1634-1018	08.09.2025	1	
DRAWING No.		מספר REVISION	תאריך REVISION

H:\1634\BITZUA-2025\1634U101.dwg