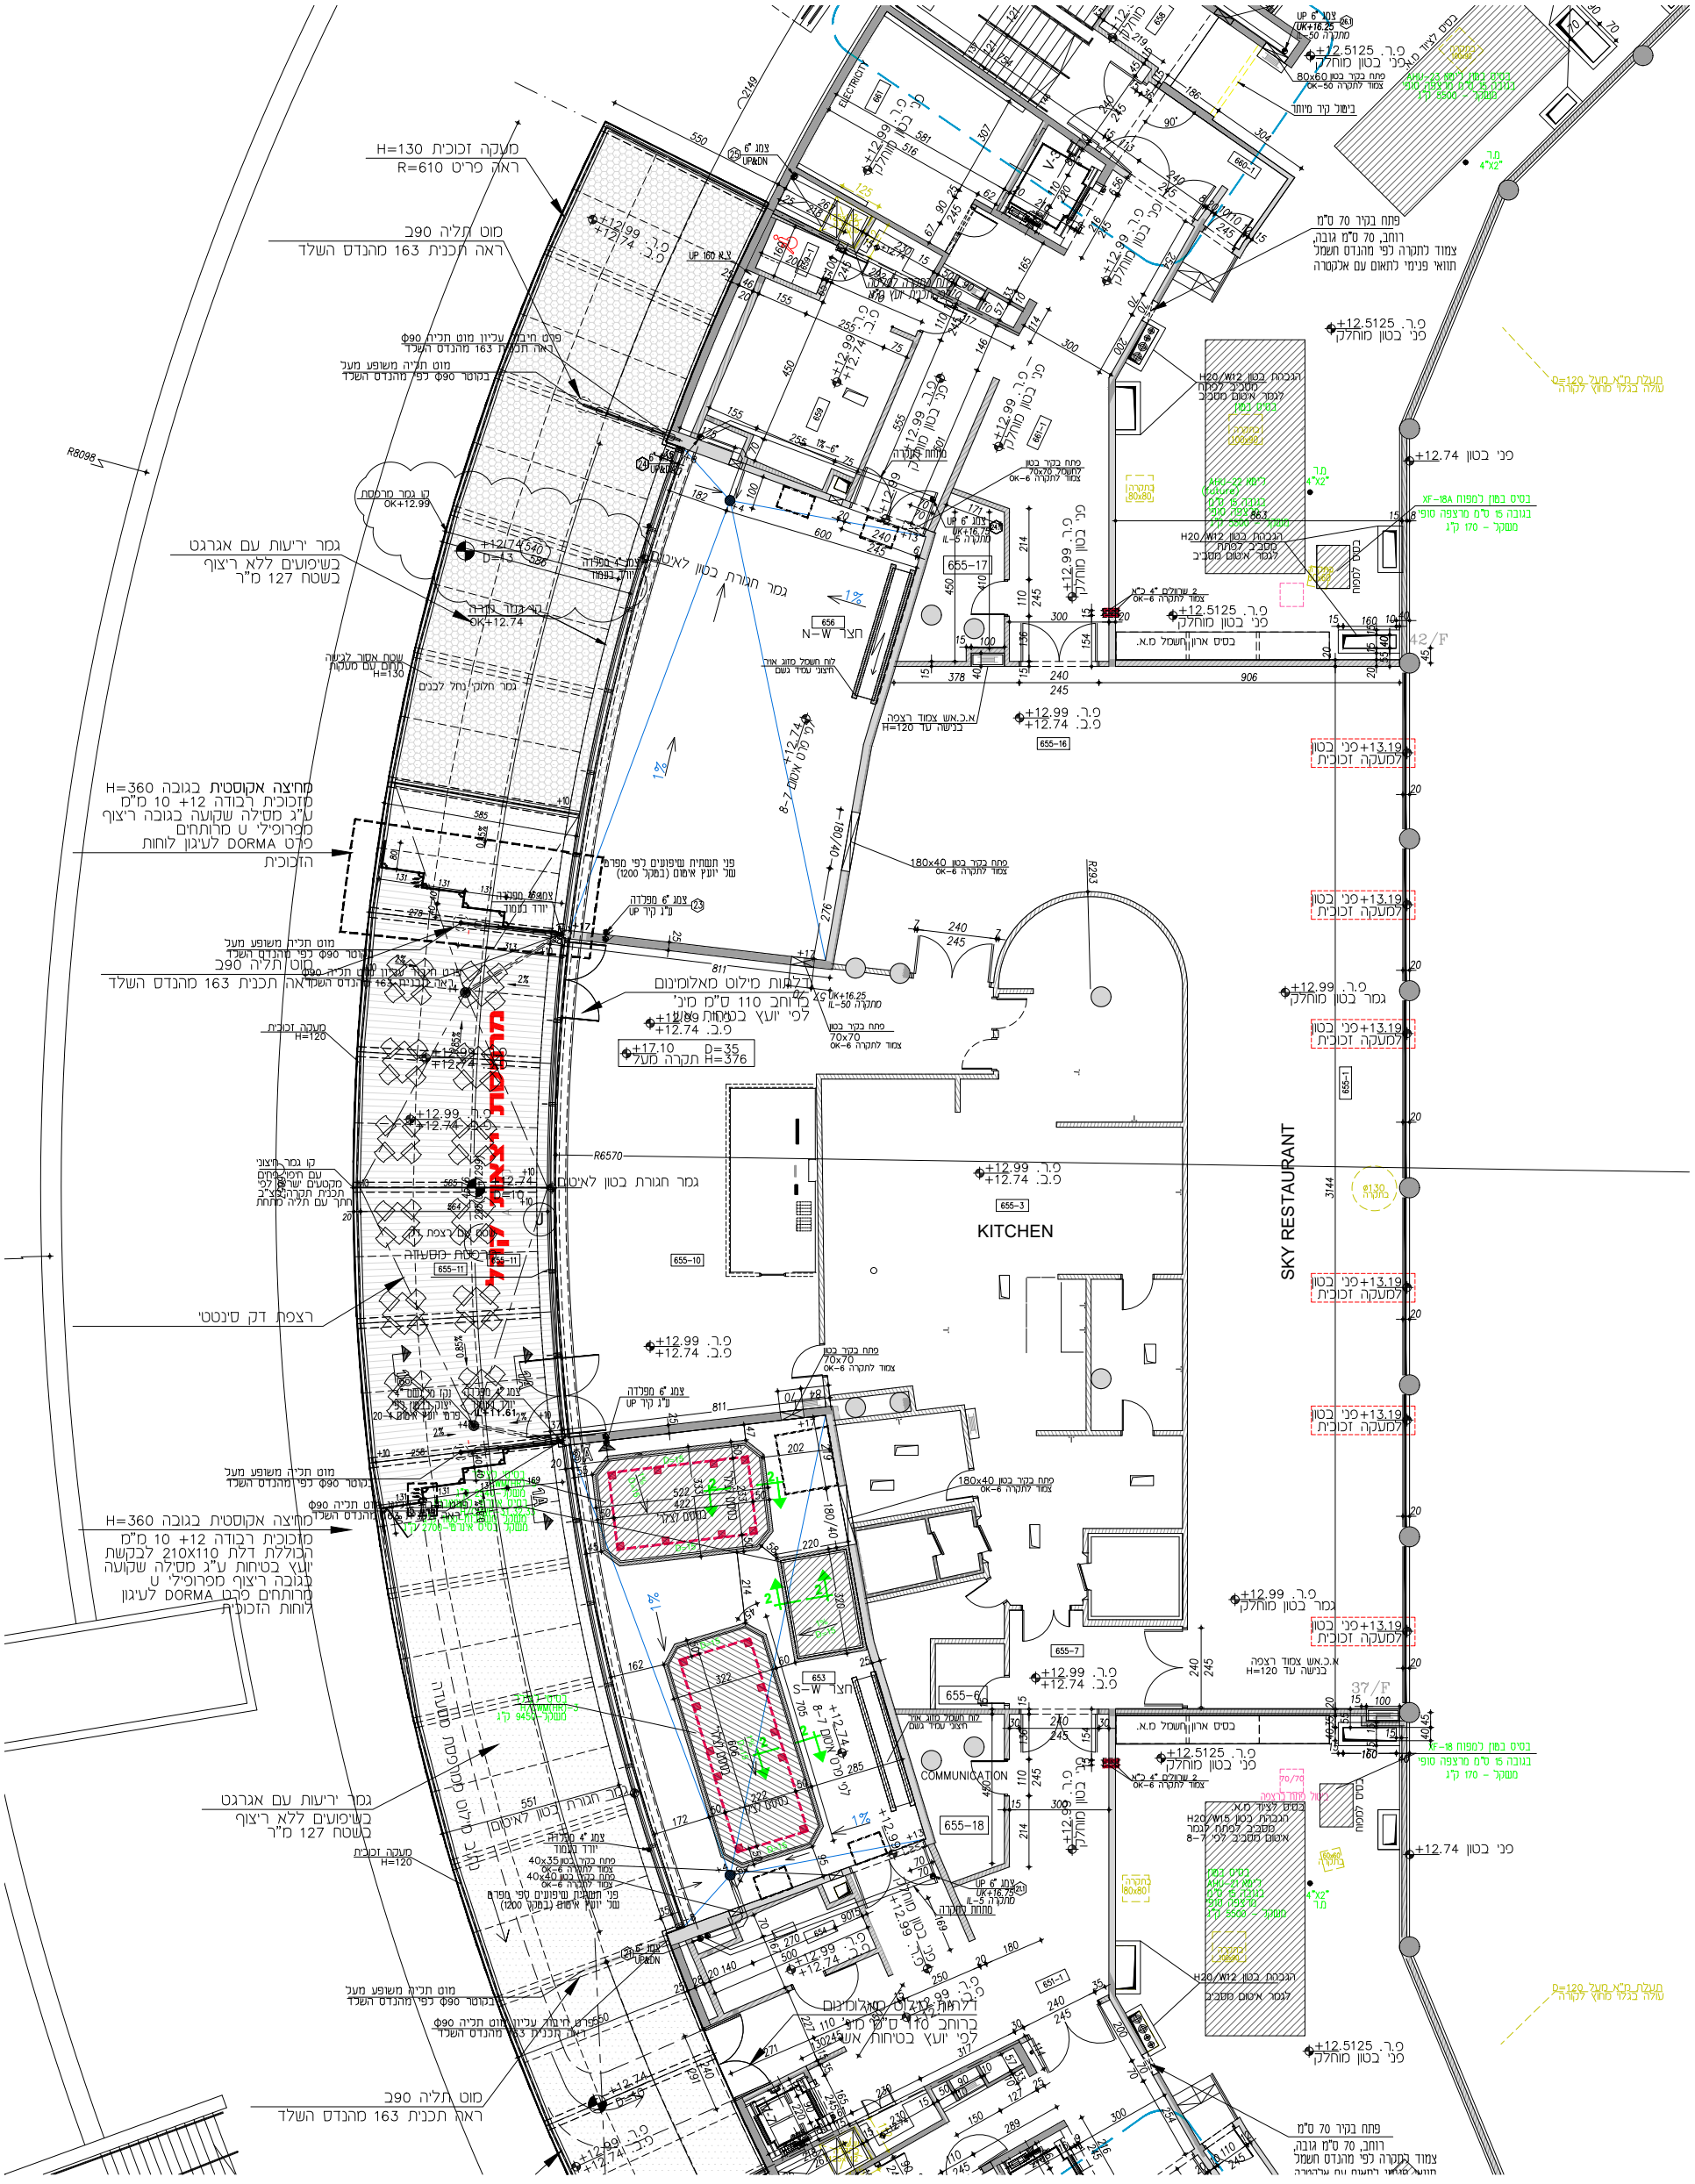

J:\PROJ\ARENA 2021\+1299\ARC09-PERMIT-006_2023.dwg, 24/03/2025 18:09:51